


Nr	Nazwa pomieszczenia	Rodzaj posadzki	Wzrost
1	Korytarz	lastryca	19,00
2	Szafnia	lastryca	25,00
3	Archiwum	betonowa	21,16
5	Magazyn składowy	betonowa	214,00
6	Korytarz	betonowa	8,70
7	Szafnia	lastryca	17,00
8	Korytarz	betonowa	10,70
9	Magazyn ziemniaków	betonowa	7,25
10	Magazyn kiszonek	betonowa	4,10
11	Obieralnia	betonowa	6,70
12	Skład węgla	betonowa	7,30
13	Wentylatornia	betonowa	11,50
Razem			449,80

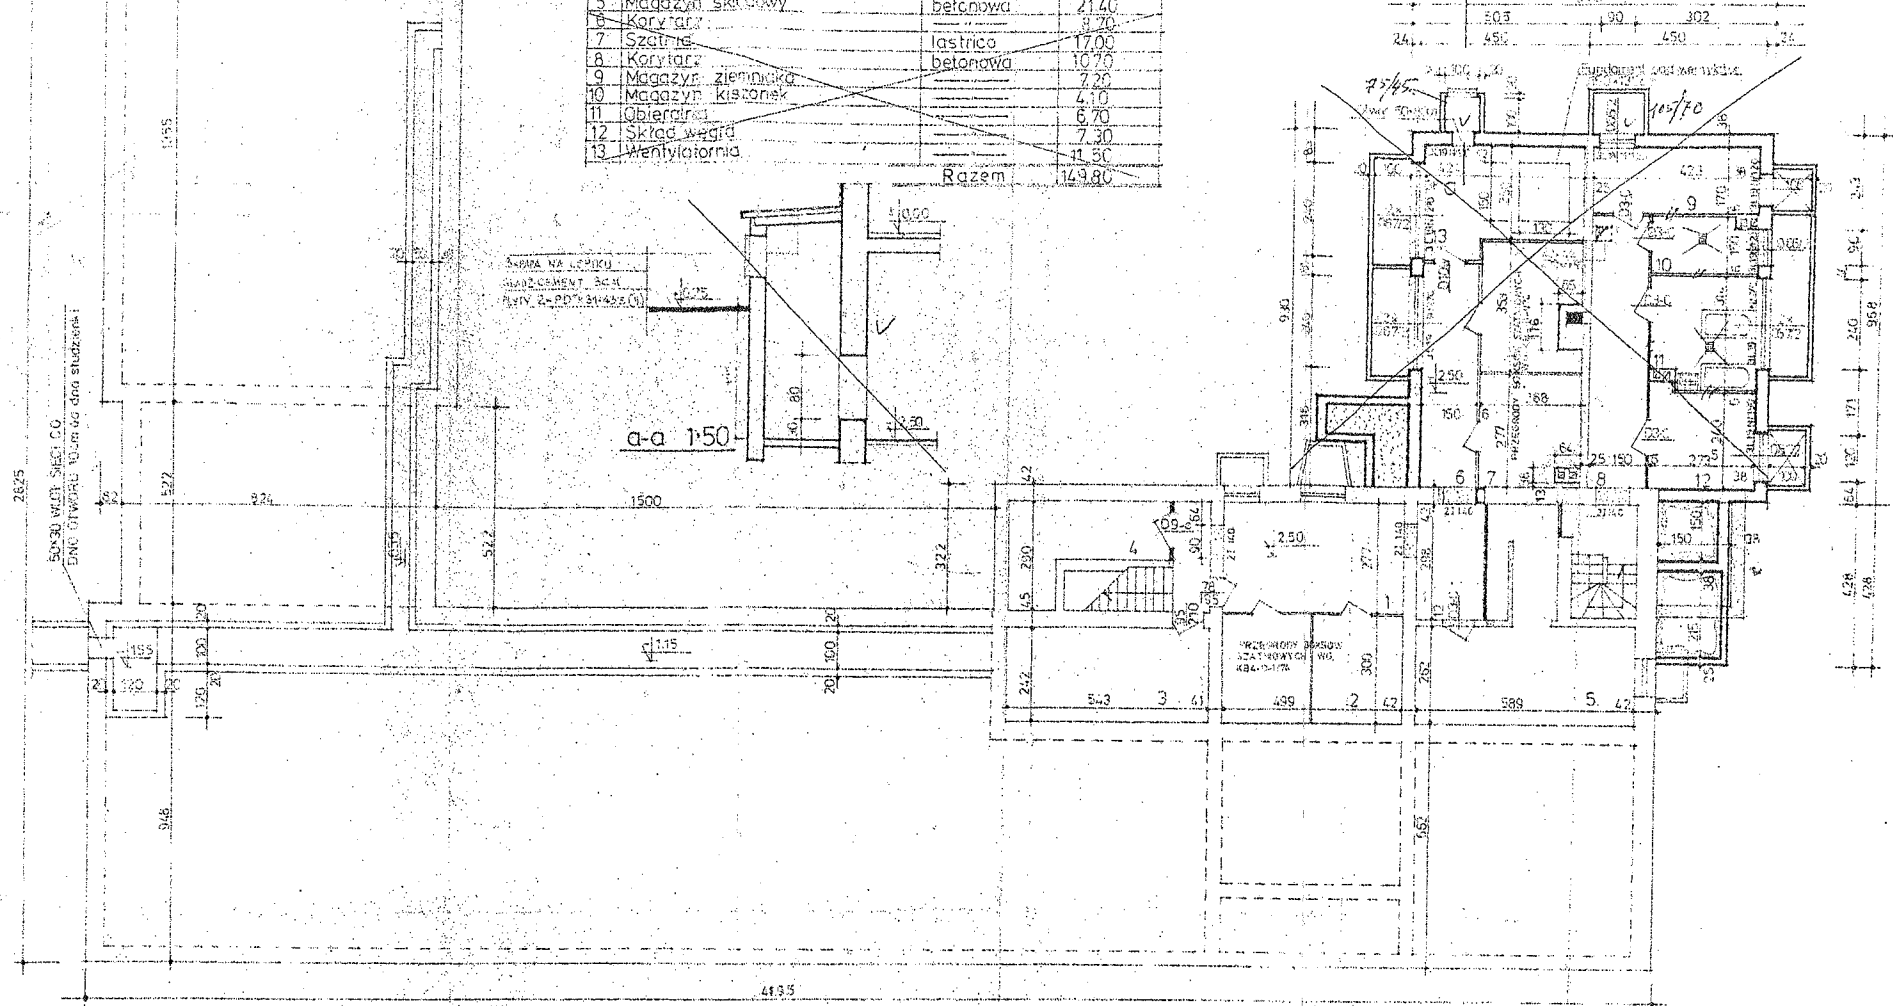

Rzut piwnic

Skala 1:100