


Nr.	NAZWA POMIESZCZENIA	RODZ. POSADZKI	POW. UŻYT.
1	Korytarz	parkiet (istn.)	86,50
2	Sekretariat	parkiet (istn.)	10,80
3	Pokój kierownika	parkiet (pro.)	17,00
4	Biblioteka	parkiet (istn.)	22,00
5	Magazyn książek	parkiet (istn.)	16,20
6	Pokój nauczycielski	parkiet (istn.)	19,30
7	Pokój z cy. kierownika	parkiet (istn.)	11,20
8	Jzba lekcyjna dla 24 uczniów	parkiet (istn.)	12,70
9	Jzba lekcyjna	parkiet (istn.)	22,70
10		parkiet (istn.)	33,20
11	Sala fizyko-chemiczna	parkiet (istn.)	17,80
12	Zaplecze sal fizyko-chemiczne	terakota (pro.)	11,00
13	Sanitariat dziewcząt	terakota (pro.)	11,70
14	wychowawców	terakota (pro.)	11,50
15	chłopców	terakota (pro.)	13,50
Razem			417,00

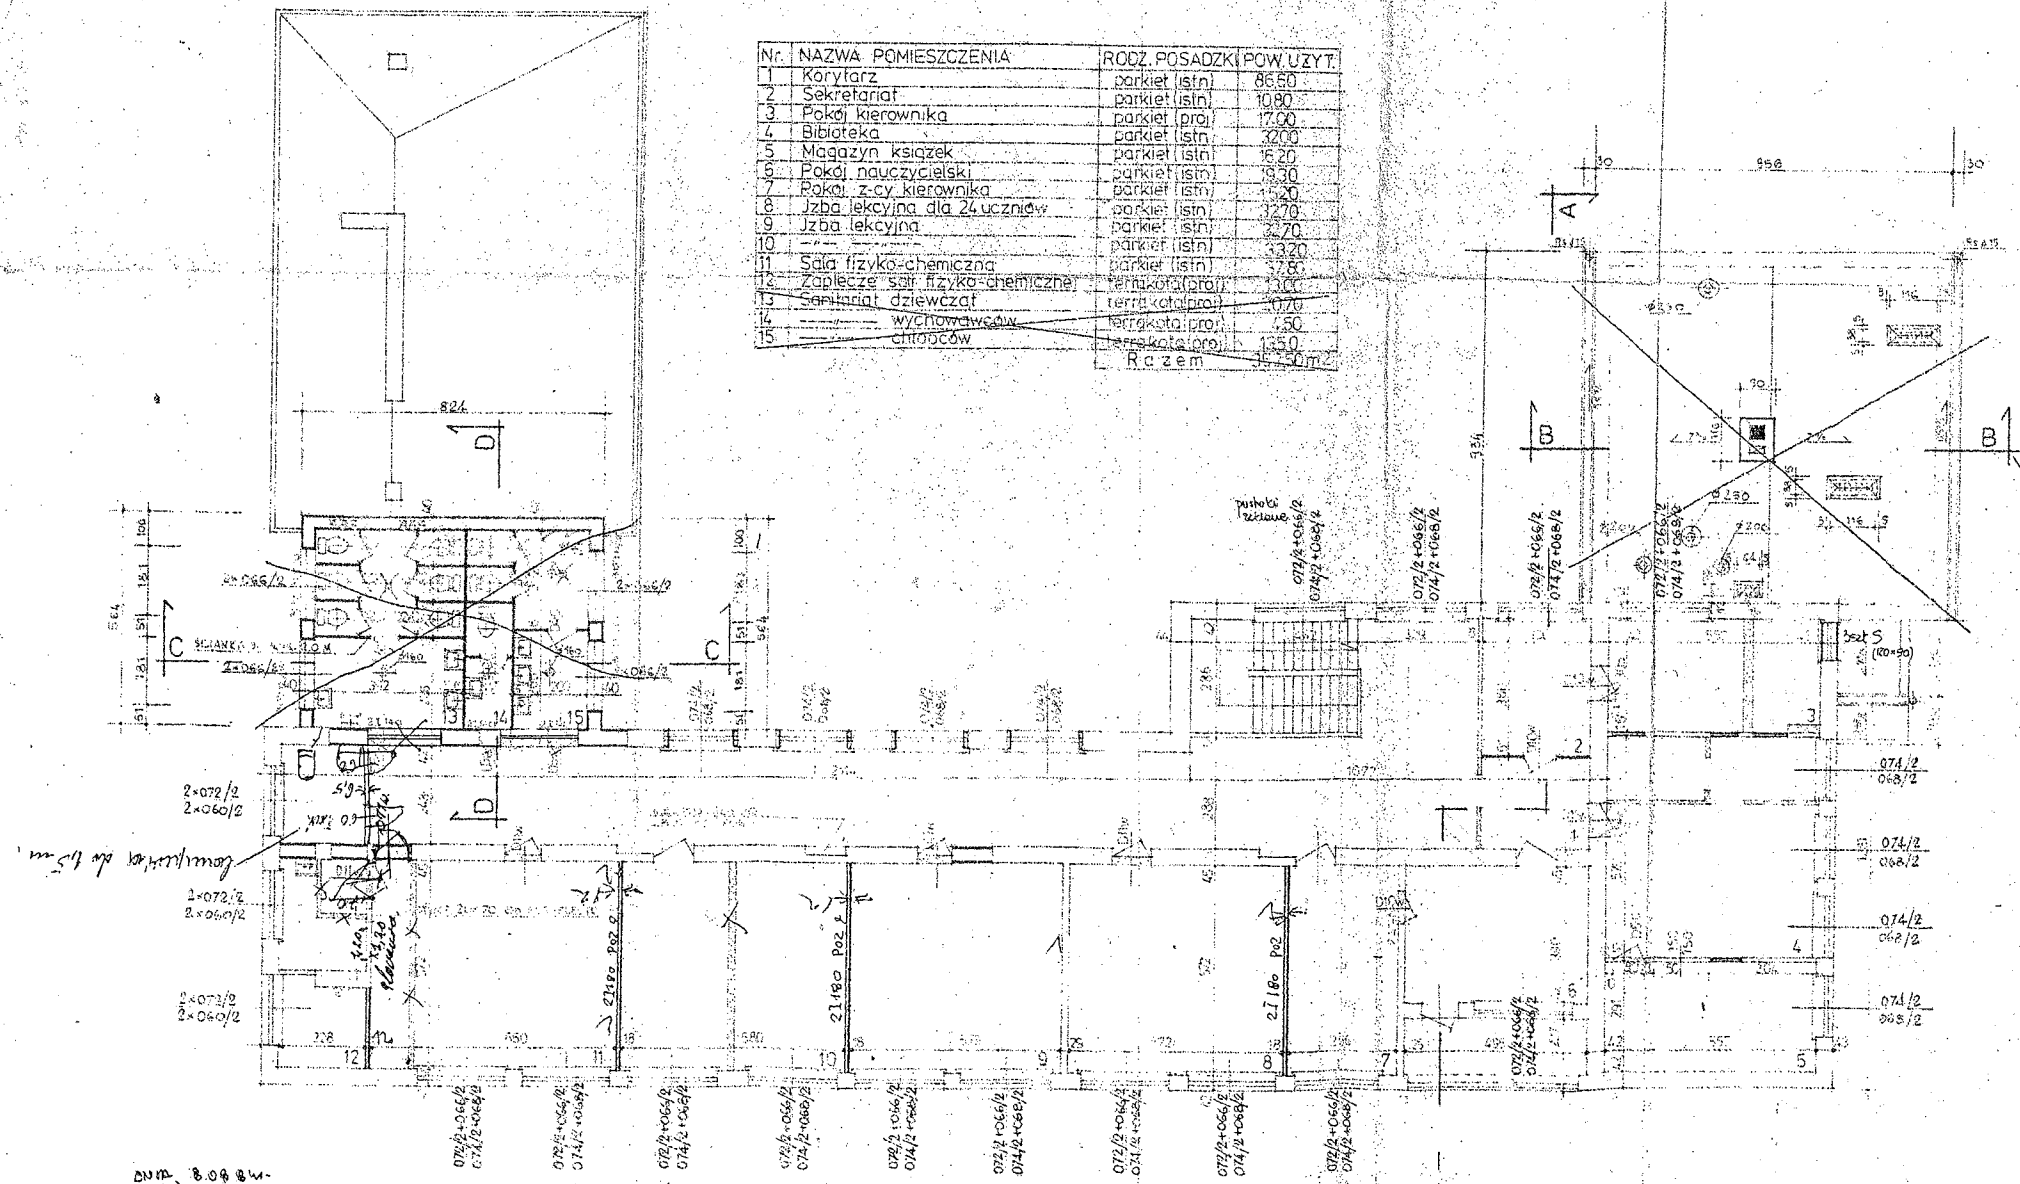

DWA. 8.08.84.
 Lemh.

Rzut piętra

Skala 1:100 lsc