


LEGENDA:

- ① - warstwa ścieralna z kostki betonowej gr. 8 cm
- ② - podsypka cementowo-piaskowa gr. 5 cm
- ③ - podbudowa z kruszywa betonu cementowego C 8/10, gr. 15cm
- ④ - istniejące podłoże
- ⑤ - istniejący chodnik
- ⑥ - istniejący krawężnik

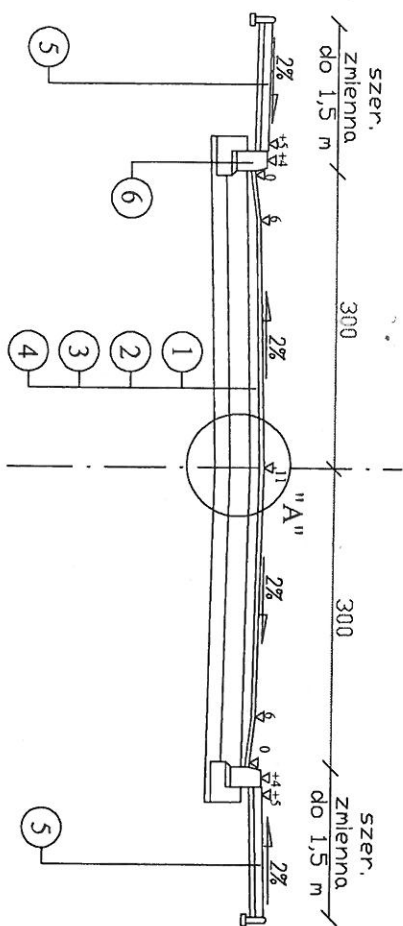

Szczegół konstrukcyjny wyniesionego przejścia

SZCZEGÓŁ "A"
SKALA 1 : 10

