


MIEJSCOWY PLAN ZAGOSPODAROWANIA PRZESTRZENNEGO ODCINKA TRASY LINII ELEKTROENERGETYCZNEJ 400 kV NAREW - OSTROŁĘKA (DOCELOWO NAREW-ŁOMŻA) NA TERENIE GMINY SURAZ

ARKUSZ **B**

SKALA 1:2000

Załącznik Nr 1 do Uchwały Nr XII/63/11
Rady Miejskiej w Suraz z dnia 29 listopada 2011 r.

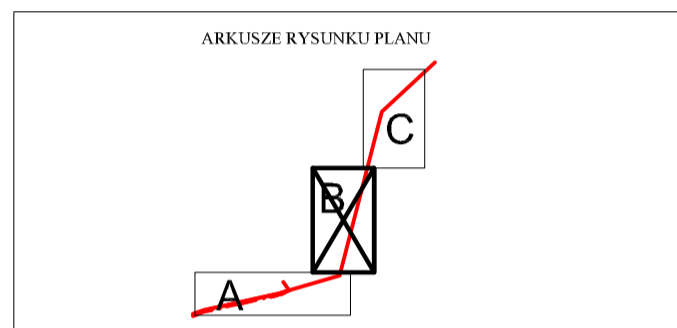

ZESPÓŁ AUTORSKI

Lp.	imię i nazwisko	udział w opracowaniu
1.	mgr inż. arch. Wiktor Pamfiuk	główny projektant, wpisany na listę członków OIU w Warszawie Nr 150
2.	mgr inż. arch. Katarzyna Reut-leworowska	zagadnienia przestrzenne, wpisana na listę członków OIU w Warszawie Nr 334
3.	mgr inż. arch. Teresa Kiejak	zagadnienia przestrzenne
4.	inż. Elżbieta Kępska	zagadnienia elektroenergetyczne
5.	mgr Bożena Gajewska	prognoza oddziaływania na środowisko
6.	mgr Jerzy Lukaszewski	prognoza skutków finansowych
7.	mgr Andrzej Lewandowski	współpraca
8.	mgr Zbigniew Buzgalski	współpraca

LEGENDA

	granicze planu
	granicze gminy
	granicze pasów technicznych linii elektroenergetycznych 400 kV
	linie rozgraniczające, tereny o różnych funkcjach lub różnych zasadach zagospodarowania
	os. istniejącej linii elektroenergetycznej 400 kV
	os. projektowanej linii elektroenergetycznej 400 kV
	stanowiska archeologiczne
	numeracja stanowiska archeologicznego
	tereny rolne i nieużytki: R-grunty orne, RZ-łąki i pastwiska; N-nieużytki
	tereny lasów
	tereny lasów, dopuszczenie wyłączenia na potrzeby realizacji i eksploatacji linii elektroenergetycznych 400 kV wraz ze skłereni
	tereny rolne zalesione, dopuszczenie wyłączenia na potrzeby realizacji i eksploatacji linii elektroenergetycznych 400 kV wraz ze skłereni
	tereny nieużytków zalesione, dopuszczenie wyłączenia na potrzeby realizacji i eksploatacji linii elektroenergetycznych 400 kV wraz ze skłereni
	tereny wód powierzchniowych
	tereny wód powierzchniowych Narwi wraz z terenami rolnymi - łąkami i pastwiskami
	drogi publiczne - lokalne
	drogi publiczne - dojazdowe
	drogi wewnętrzne
	tereny Natura 2000:
	"Dolina Gómej Narwi" PLB200007
	"Ostoja w Dolinie Gómej Narwi" PLH 200010
	Obszar Chronionego Krajobrazu "Dolina Narwi"
	pas radiokomunikacji i teletransmisji
	SGT "Jama"
	strefa ochronna gżozocigu
	istniejąca sieć wodociągowa
	istniejąca sieć telekomunikacyjna
	istniejąca kanalizacja sanitarna
	istniejąca sieć energetyczna

ARKUSZ **B**