

T1

T2 HP

OBIEKT	Sieci i przyłącza wod.-kan. w rejonie ul. Zabłudowskiej w Suraziu		DATA: 12.2012r
TYTUŁ RYS.	Profil sieci wodociągowej	SKALA: 1:100/500	NR RYS. 2
PROJEKTANT	MGR INŻ. ANDRZEJ FALKOWSKI	UPR. NR 0027/05	<i>[Signature]</i>

PP=130.00 m n.p.m.


Rzędna terenu

Rzędna dna kanału

Zagłębienie

Średnica/spadek

Odległość

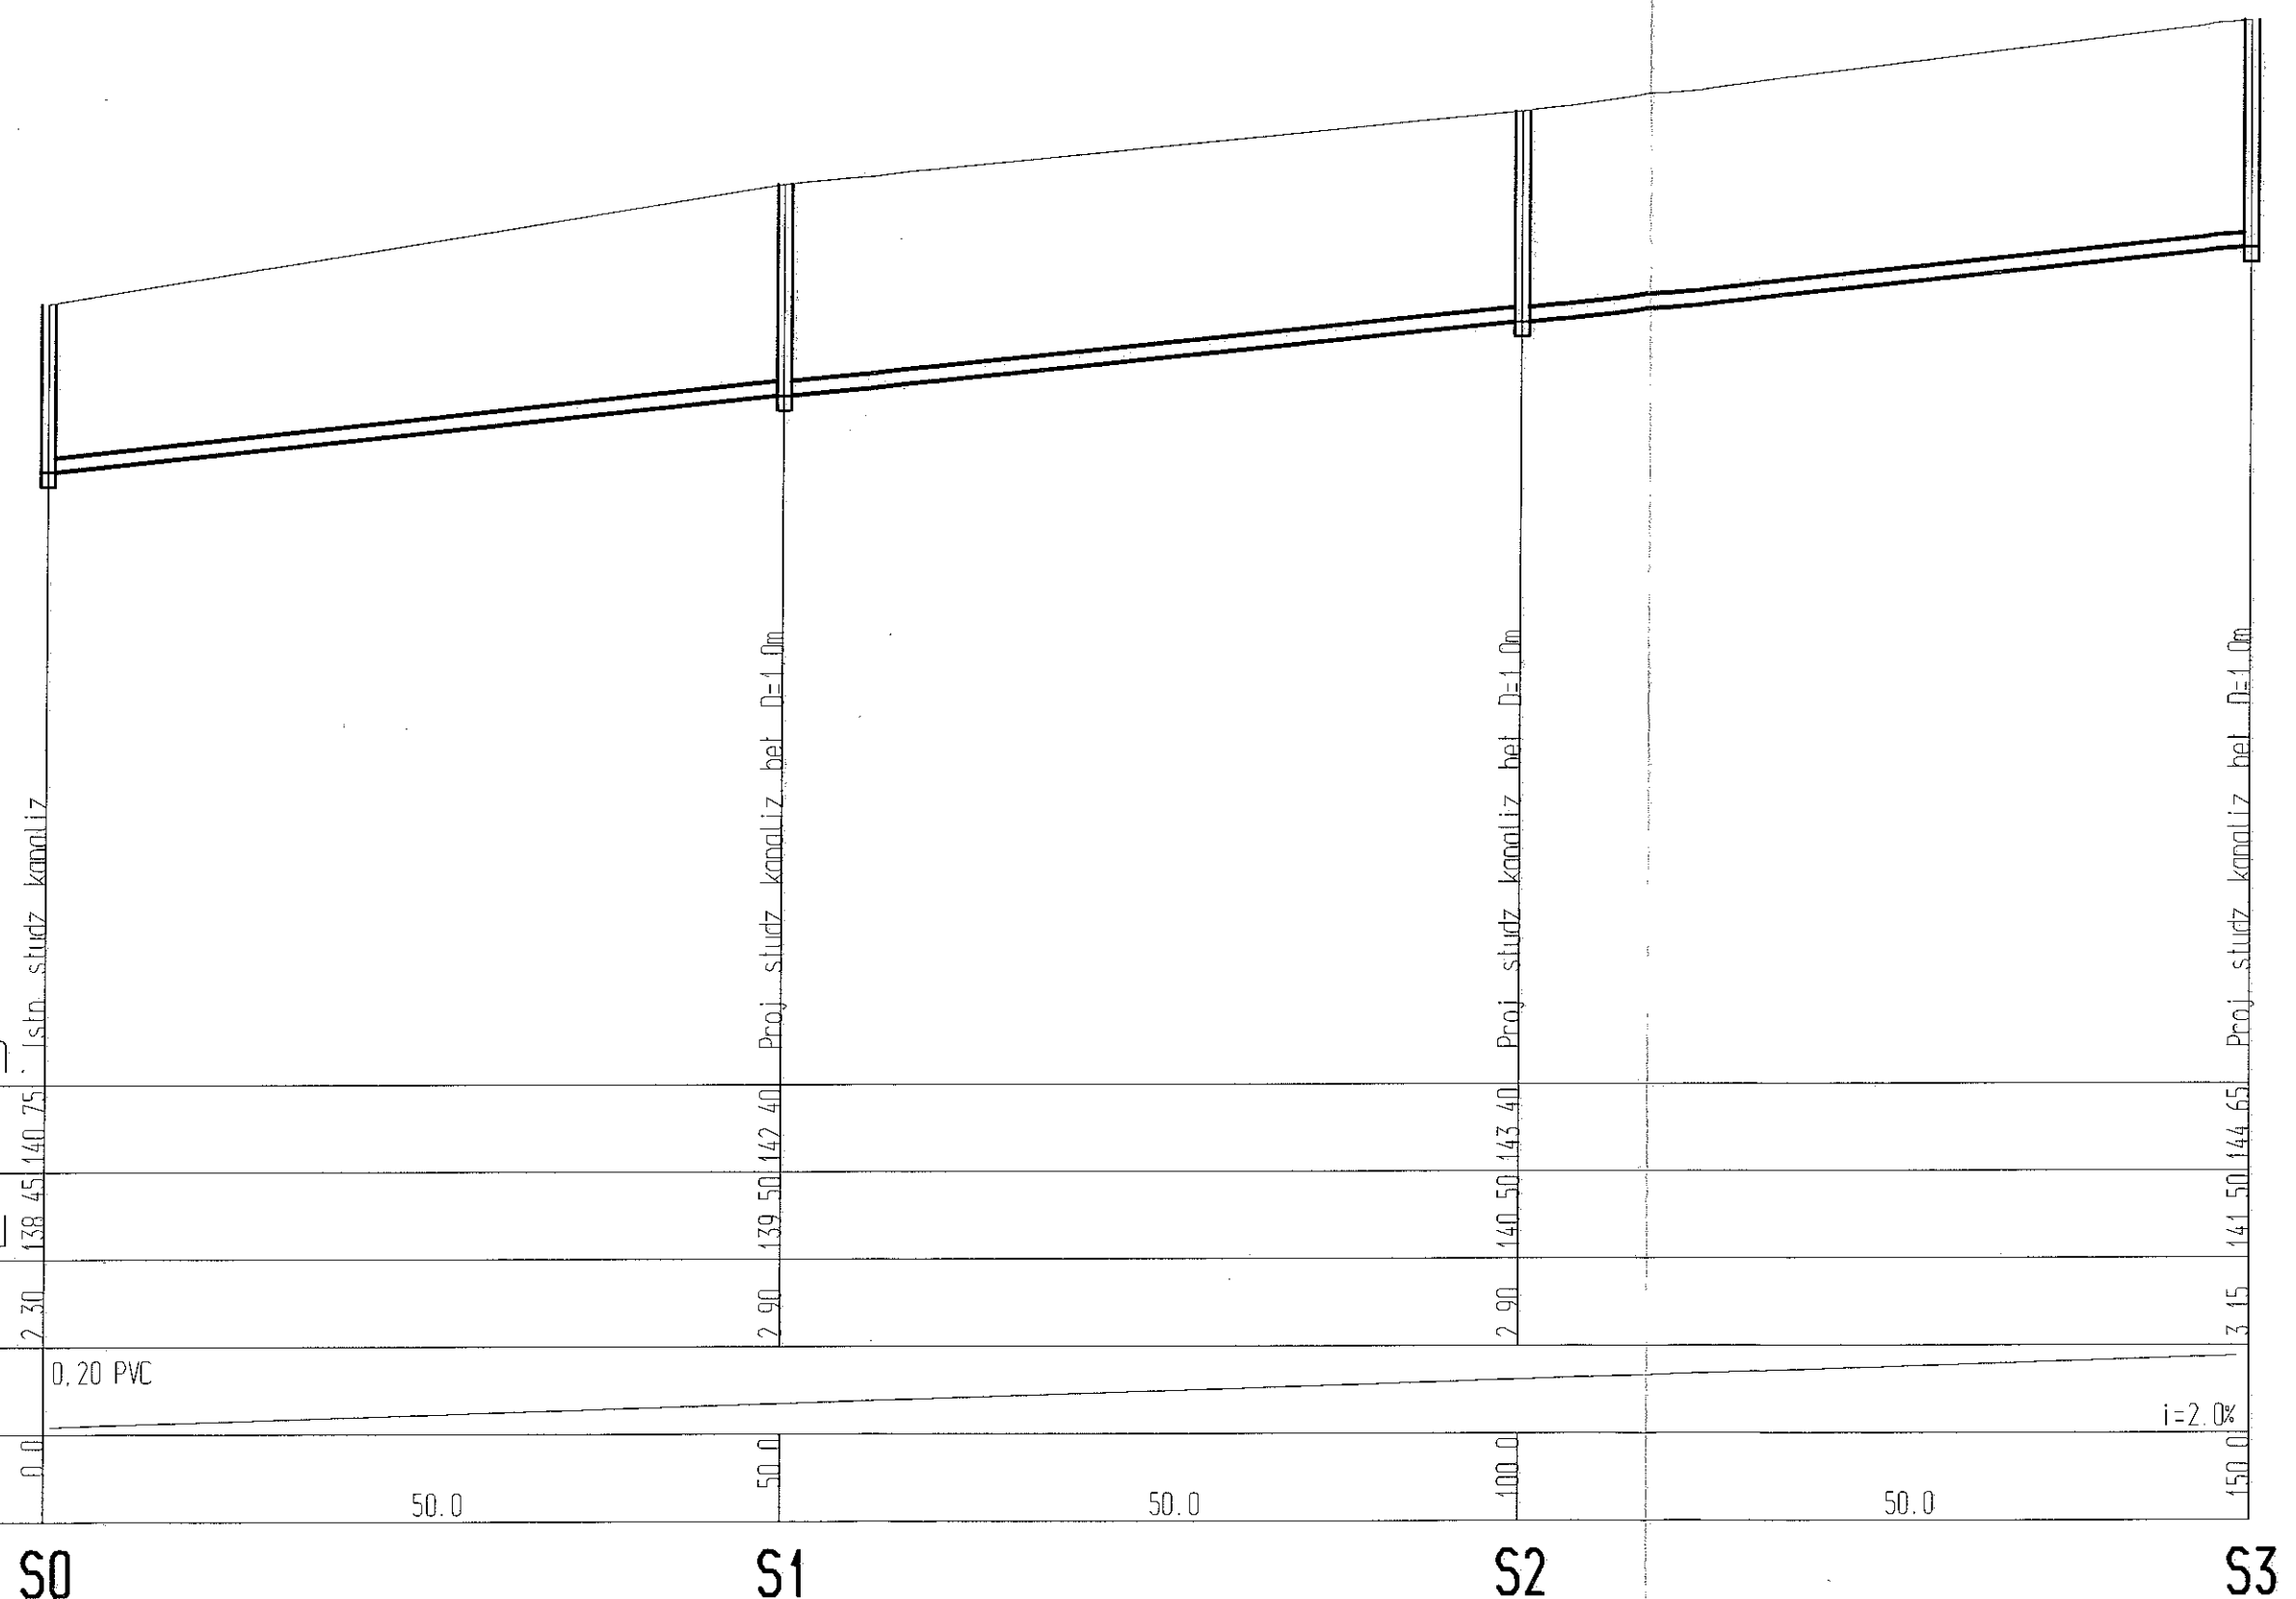

S0

S1

S2

S3

OBIEKT	Sieci i przyłącza wod.-kan. w rejonie ul. Zabłudowskiej w Surazu		DATA: 22.12.2012r
TYTUŁ RYS.	Profil sieci kanalizacyjnej	SKALA: 1:100/500	NR RYS. 3
PROJEKTANT	MGR INŻ. ANDRZEJ FALKOWSKI	UPR. NR 0027/05	